


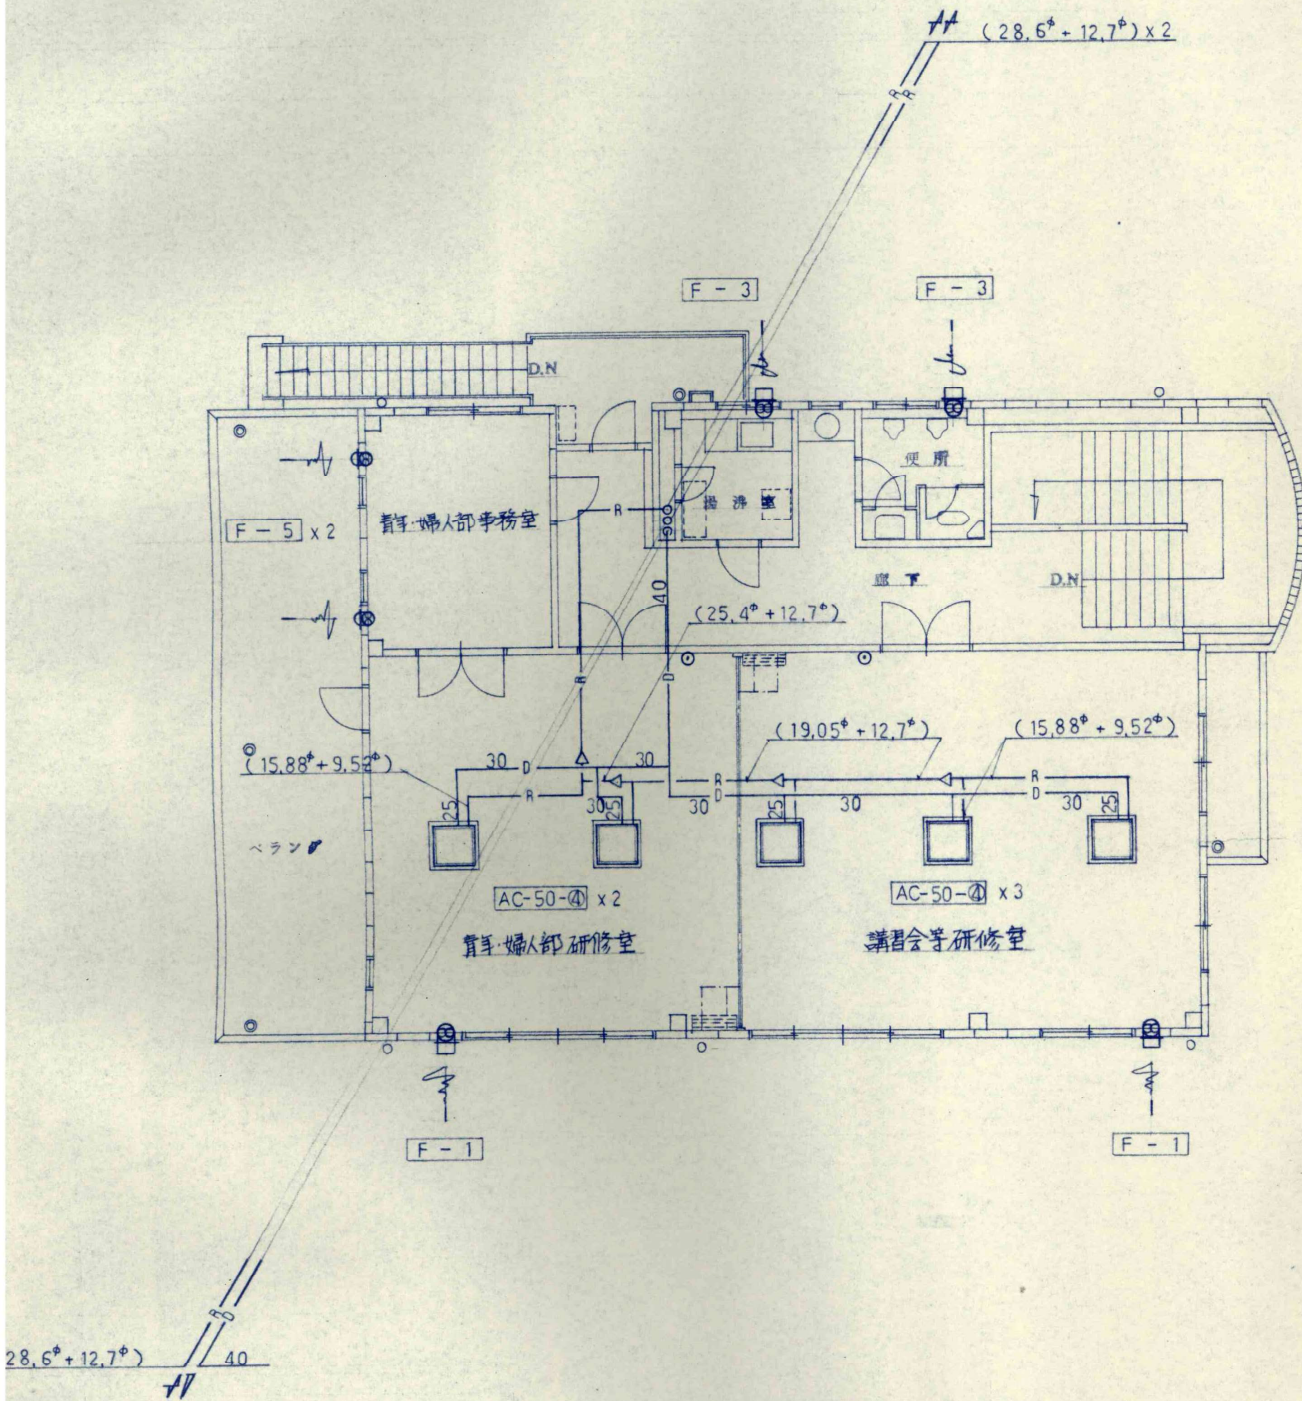

2 階 平 面 図 S-1:100