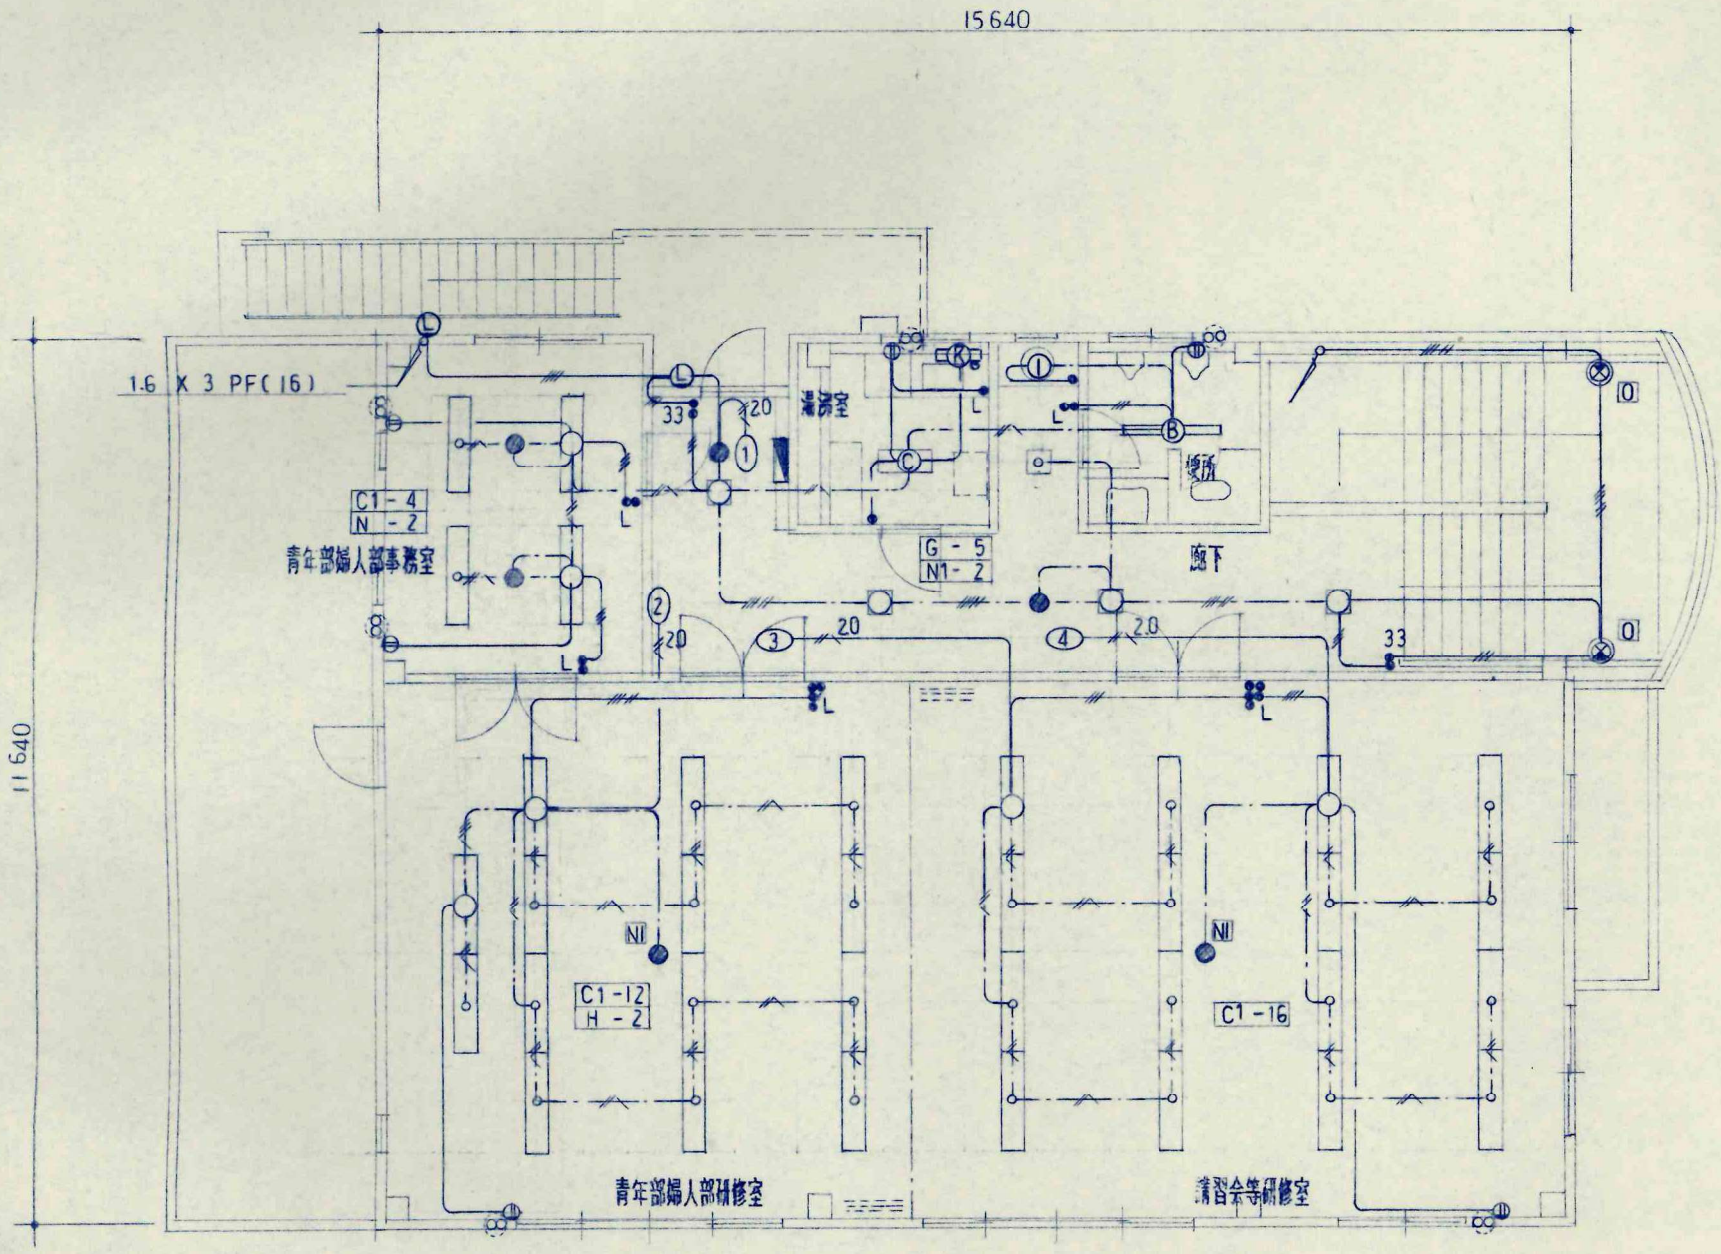

X	2	PF(16)
X	3	〃(16)
X	4	〃(16)
X	5	〃(16)
X	2	E 2.0 〃(16)
-	2C	
-	3C	接地線含む
.	4C	〃
-	3C + 2C	〃
-	3C + 2C	

2 階 平 面 図 1／100

永田一級建築設計事務所
昭和 年 月 日
山梨県塩山市下於曽567-4 TEL 0553 (33) 2849
一級建築士 登録第37748号 永 田 貞 雄

NO. E 5